


План 2-го поверху

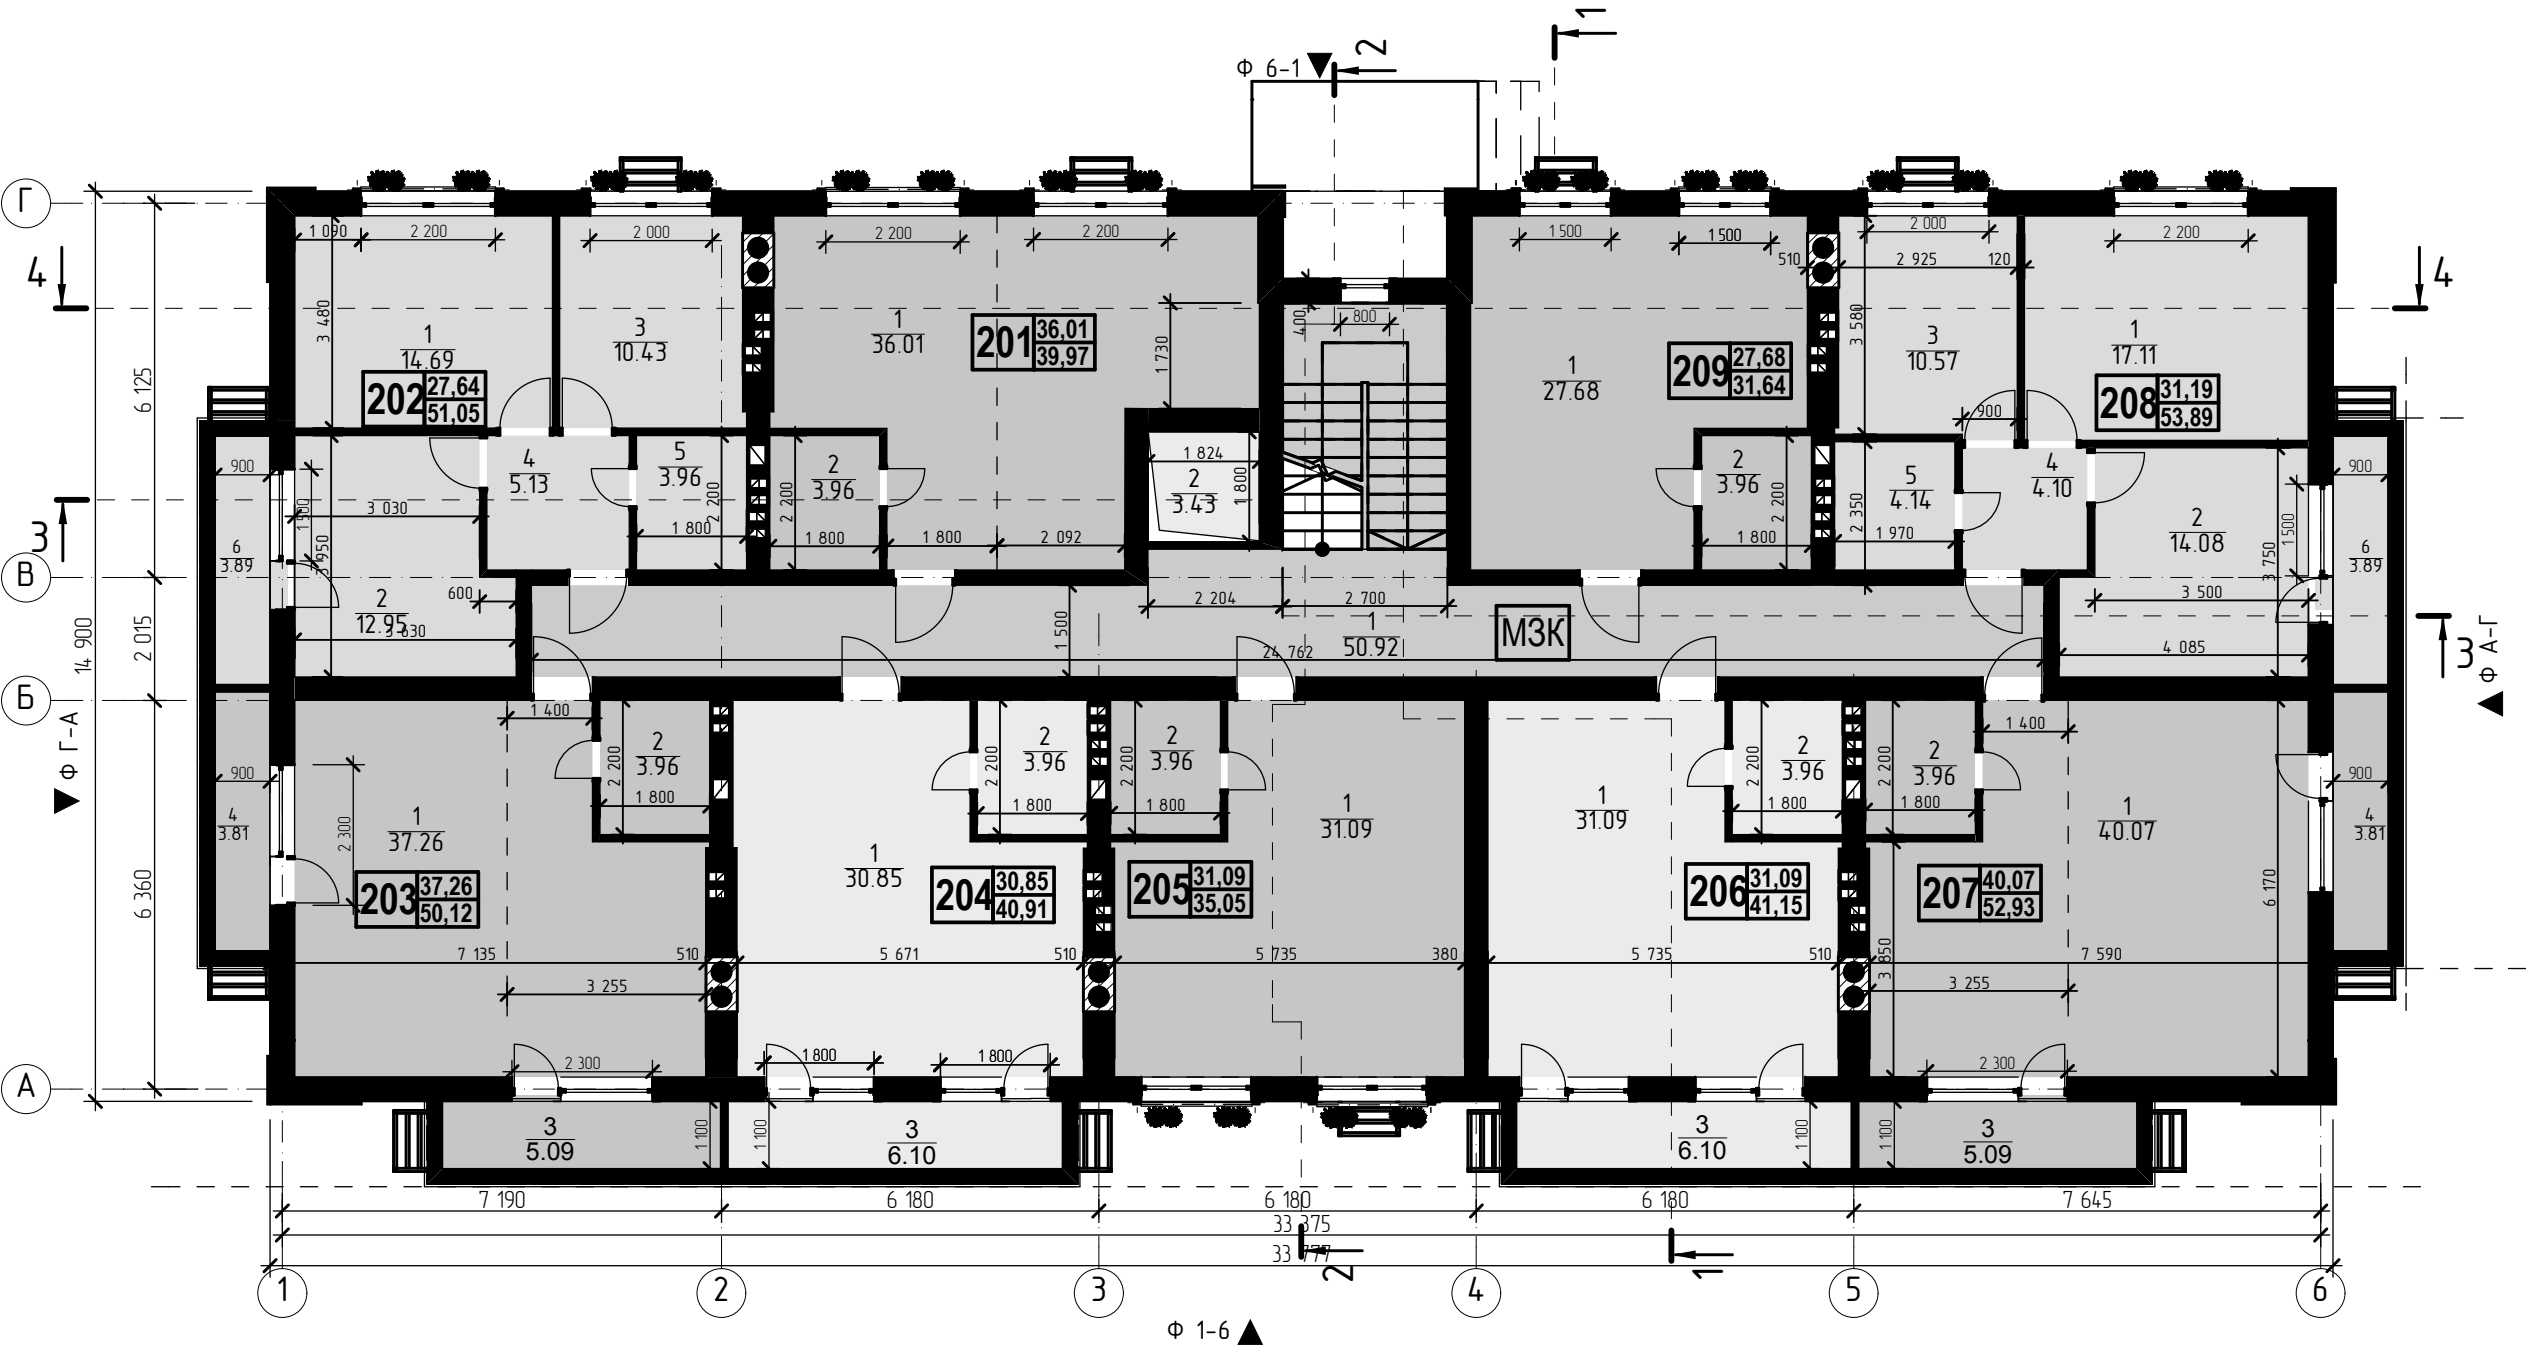

Експлікація приміщень 2-го поверху			
№ Квартири	№ на плані	Найменування	Площа, м2
201			
	1	Студію	36.01
	2	Санвузол	3.96
			39.97 м ²
202			
	1	Житлова кімната	14.69
	2	Житлова кімната	12.95
	3	Кухня	10.43
	4	Хол	5.13
	5	Санвузол	3.96
	6	Балкон	3.89
			51.05 м ²
203			
	1	Студію	37.26
	2	Санвузол	3.96
	3	Балкон	5.09
	4	Балкон	3.81
			50.12 м ²
204			
	1	Студію	30.85

Експлікація приміщень 2-го поверху			
№ Квартури	№ на плані	Найменування	Площа, м2
	2	Санвузол	3.96
	3	Балкон	6.10
			40.91 м²
205			
	1	Студію	31.09
	2	Санвузол	3.96
			35.05 м²
206			
	1	Студію	31.09
	2	Санвузол	3.96
	3	Балкон	6.10
			41.15 м²
207			
	1	Студію	40.07
	2	Санвузол	3.96
	3	Балкон	5.09
	4	Балкон	3.81
			52.93 м²
208			
	1	Житлова кімната	17.11

Експлікація приміщень 2-го поверху			
№ Квартури	№ на плані	Найменування	Площа, м2
209	2	Житлова кімната	14.08
	3	Кухня	10.57
	4	Хол	4.10
	5	Санвузол	4.14
	6	Балкон	3.89
			53.89 м²
МЗК	1	Коридор	50.92
	2	Ліфтова	3.43
			54.35 м²
МЗК	1	Коридор	50.92
	2	Ліфтова	3.43
			451.06 м²

20-02-2016 ЕП					
Житлове будівництво за адресою: вул. Горького 61-б Деснянський район м. Київ					
Зм.	Кіл-ть	Арк.	№Док.	Підп.	Дата
ГІП					
Перевір.					
Розробив					
Н. контр.					
Т. контр.					
Затверд.					
Житловий будинок				Стадія	Аркуш
				ЕП	4
План 2-го поверху				Кваліфікаційний сертифікат АР №008583 067-501-06-69	