


Розріз 1-1

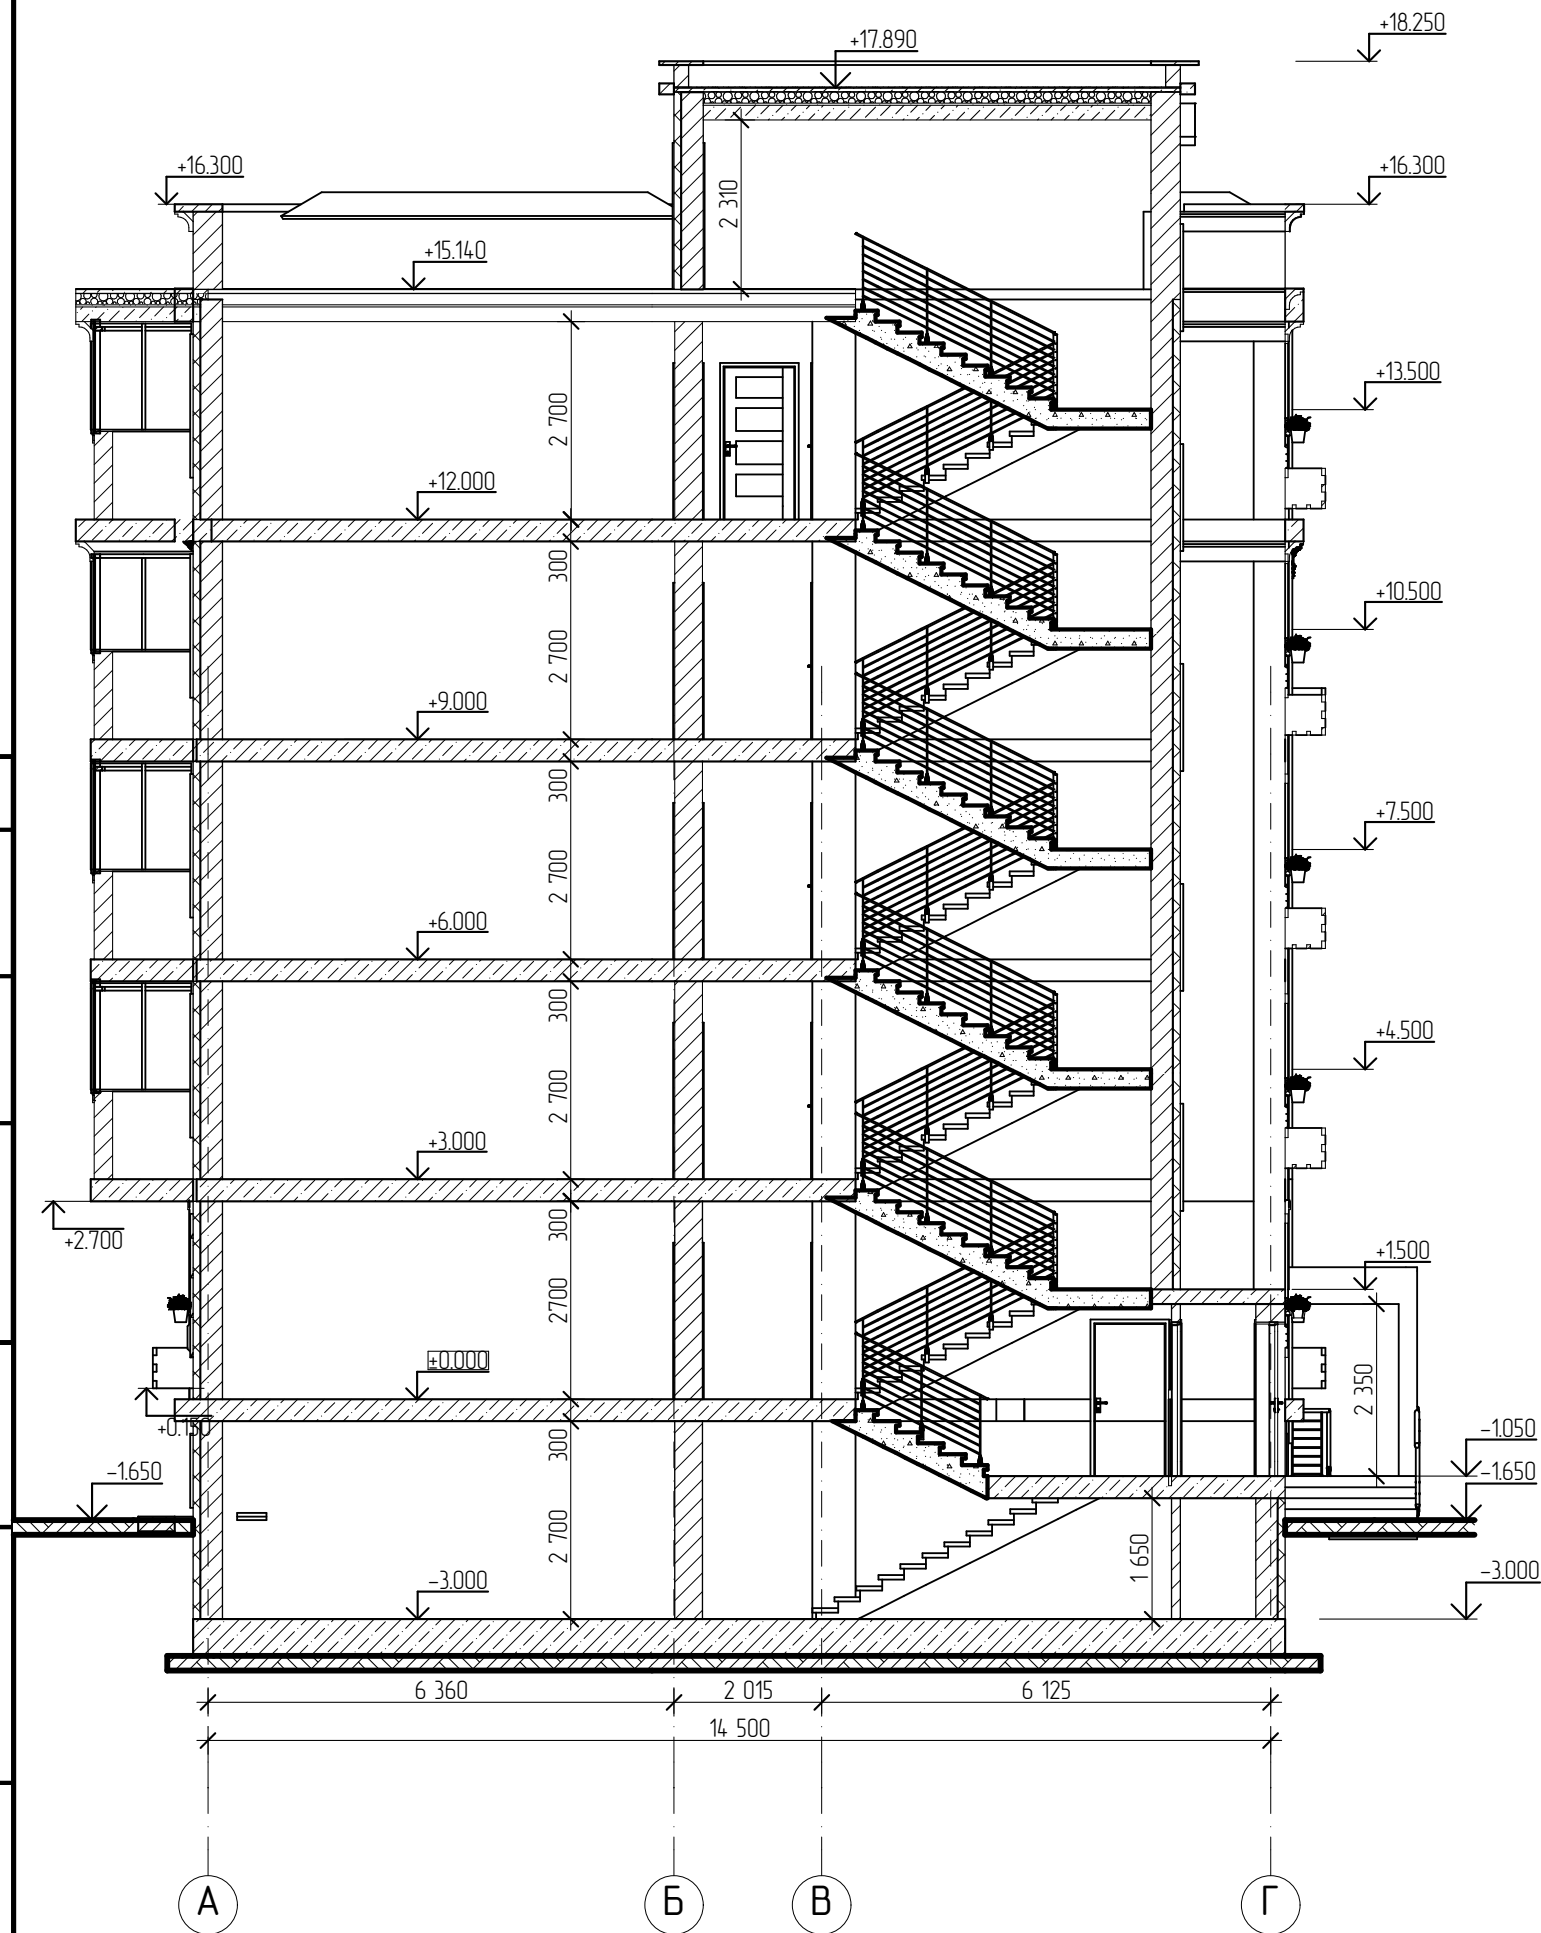

Узгоджено:

Зам. інв. №

Підпис і дата

Інв. № подл.

						20-02-2016 ЕП		
						Житлове будівництво за адресою: вул. Горького 61-б Деснянський район м. Київ		
Зм.	Кіл-ть	Арк.	№ Док.	Підп.	Дата	Житловий будинок	Стадія	Аркуш
Г.І.П.							ЕП	9
Перевір.						Розріз 1-1	Кваліфікаційний сертифікат АР №008583 067-501-06-69	
Розробив								
Н. контр.								
Т. контр.								
Затверд.								