


		Узгоджено:		

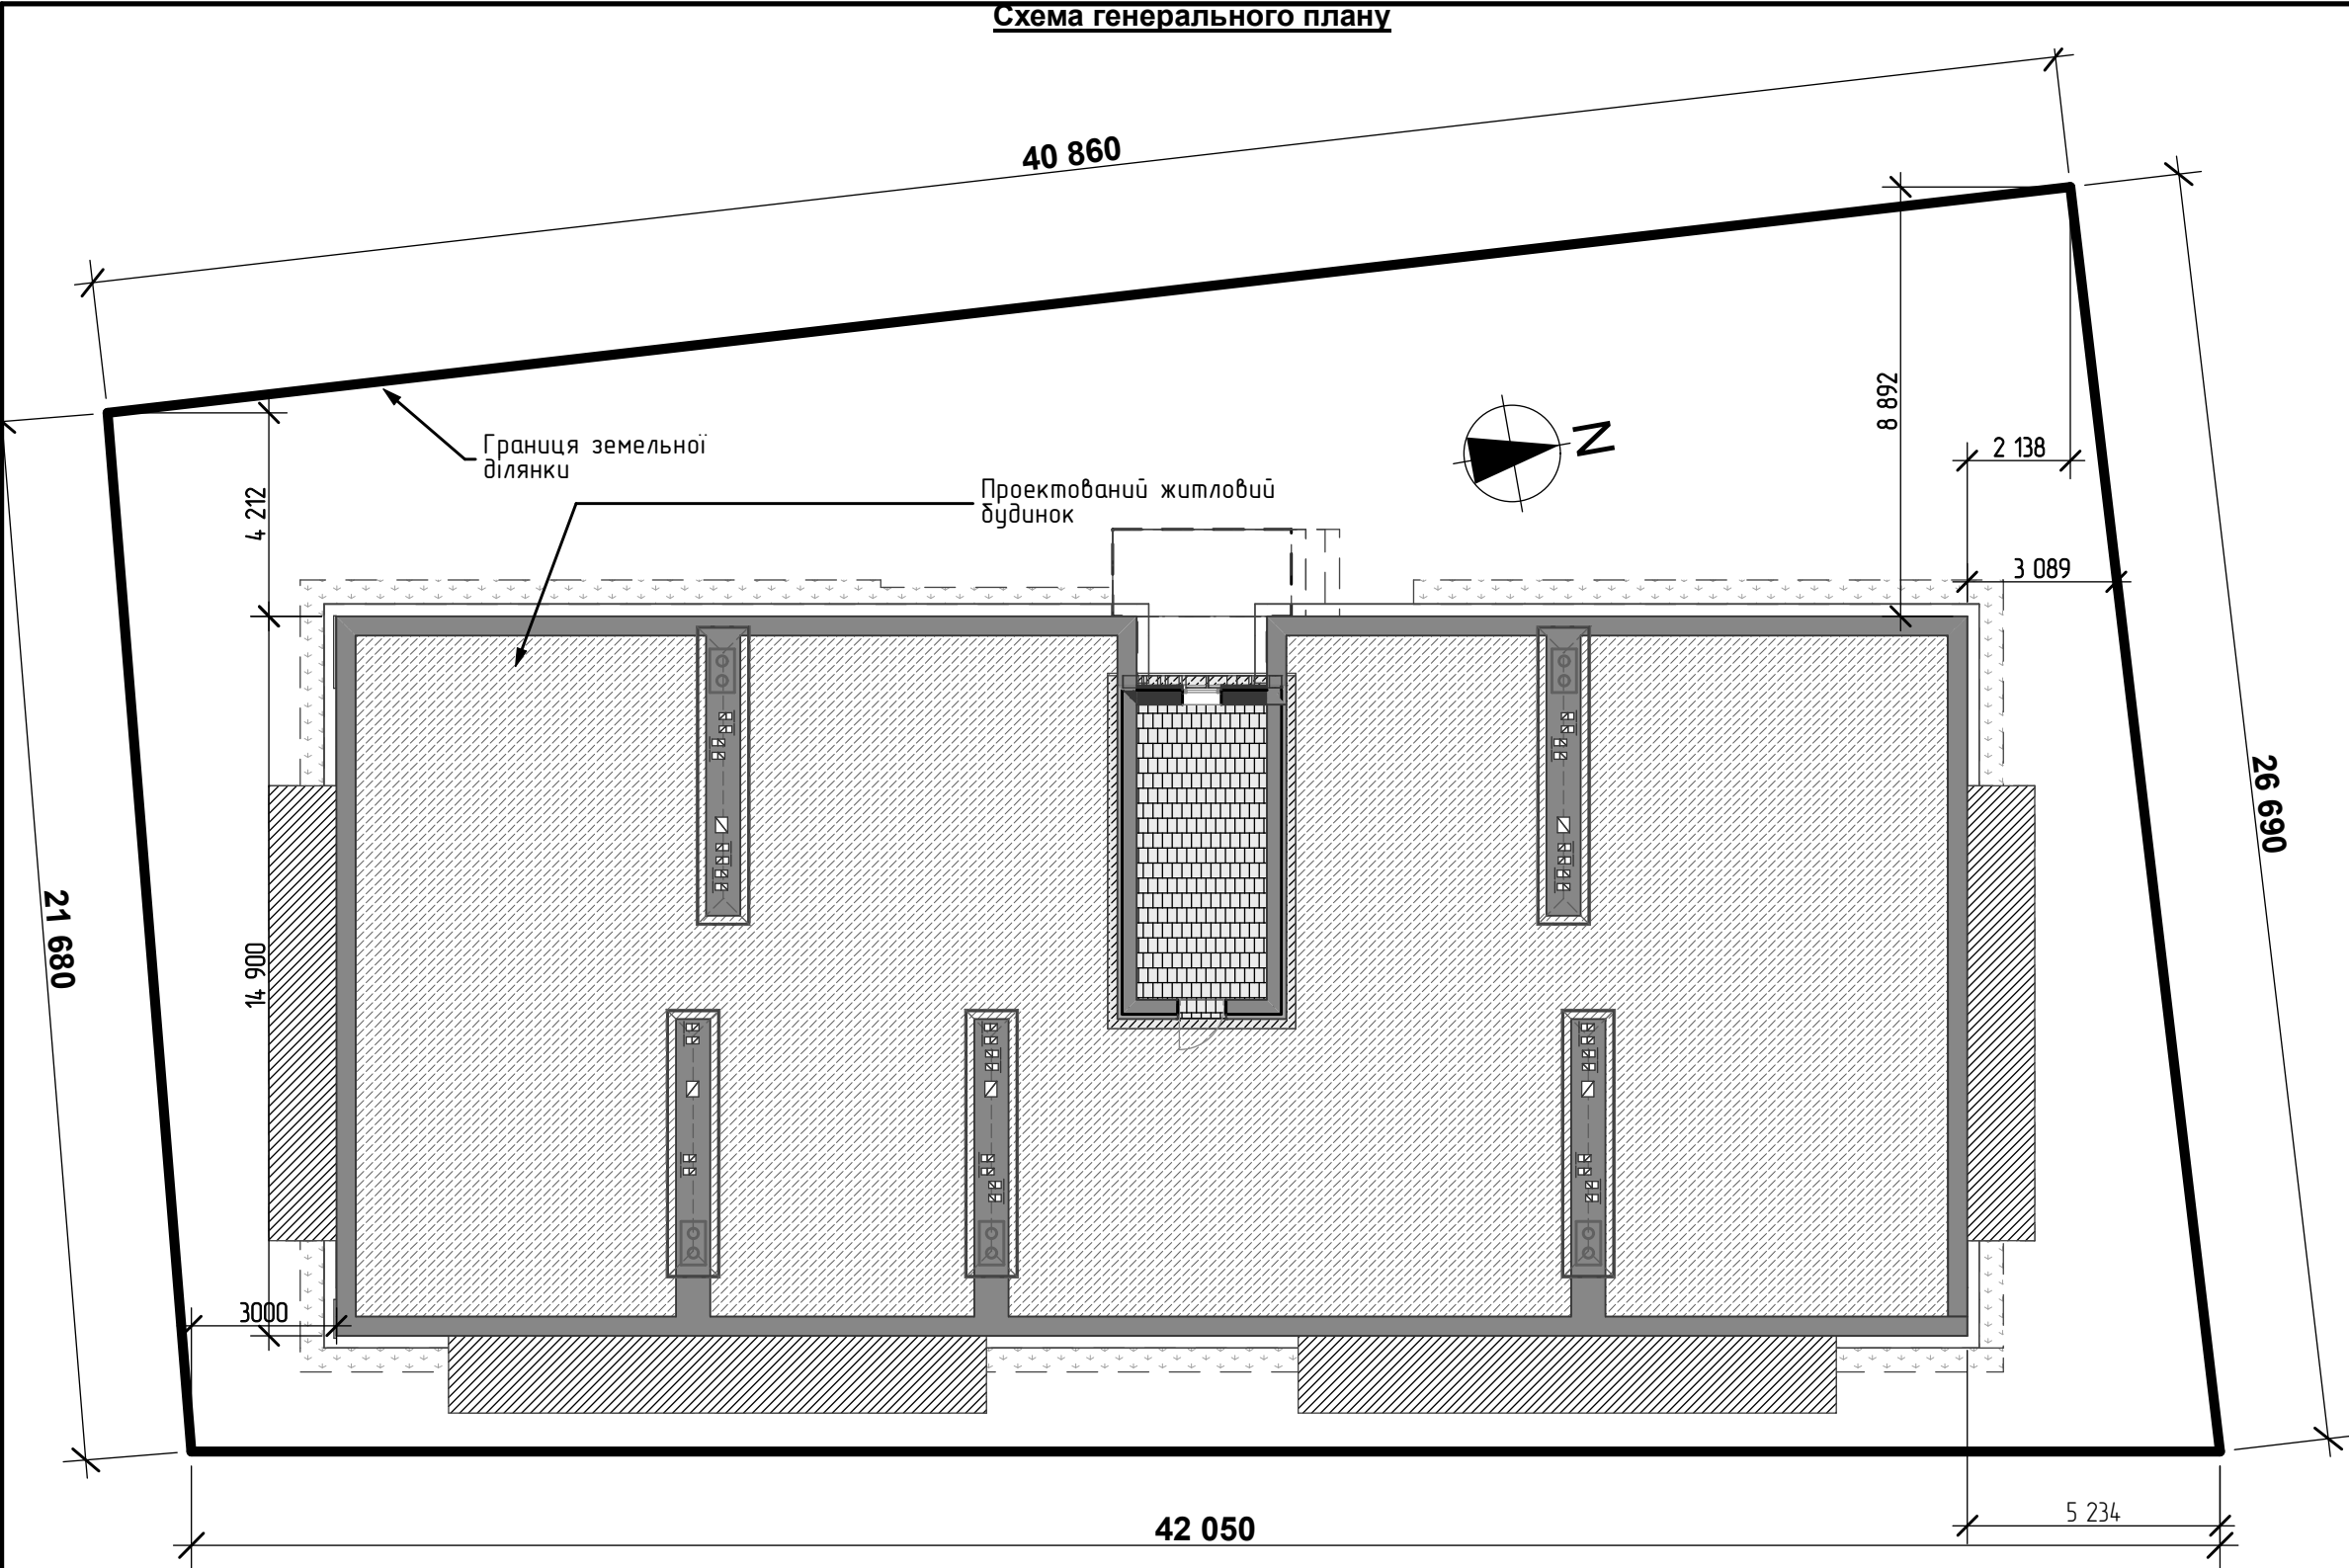

						20-02-2016 ЕП				
						Житлове будівництво за адресою: вул. Горького 61-б Деснянський район м. Київ				
Зм.	Кіл-ть	Арк.	№Док.	Підп.	Дата					
Г І П						Житловий будинок		Стадія	Аркуш	Аркушів
Перевір.								ЕП	17	23
Розробив						Схема генерального плану		Кваліфікаційний сертифікат АР №008583 067-501-06-69		
Н. контр.										
Т. контр.										
Затверд.										