


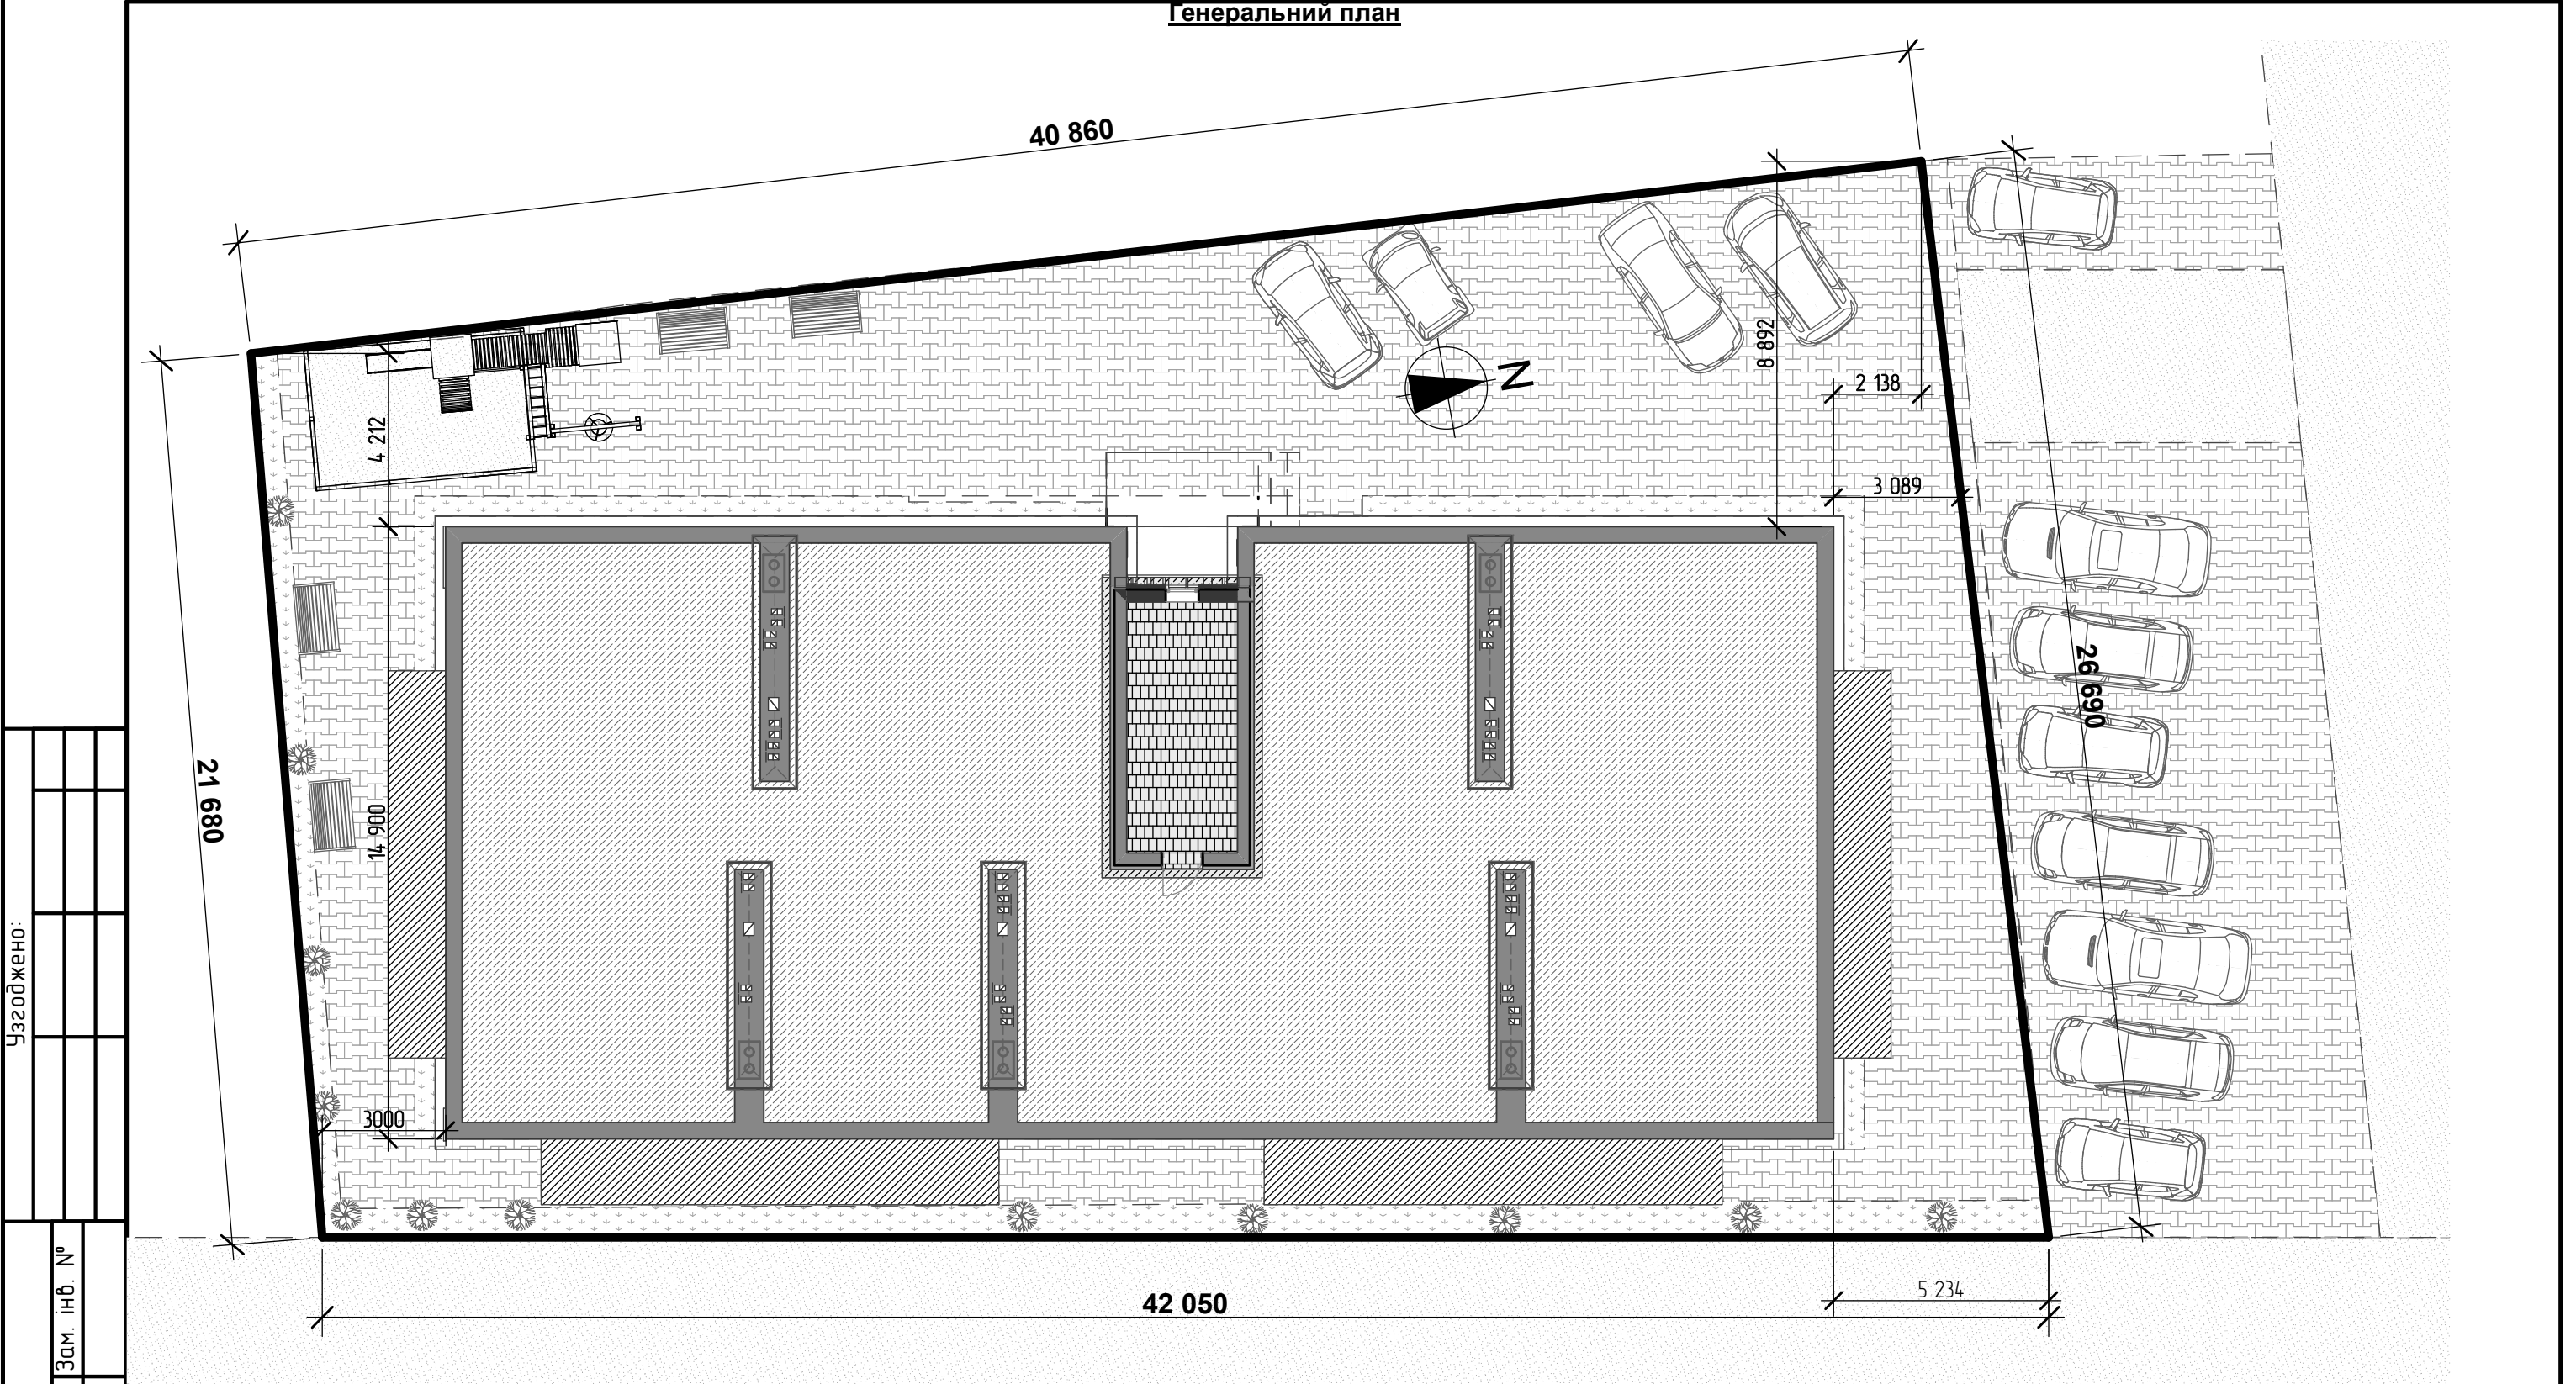

Узгоджено:			
Інв. № подл.	Підпис і дата	Зам. інв. №	

						20-02-2016 ЕП					
						Житлове будівництво за адресою: вул. Горького 61-б Деснянський район м. Київ					
Зм.	Кіл-ть	Арк.	№Док.	Підп.	Дата	Житловий будинок			Стадія	Аркуш	Аркушів
Г І П									ЕП	18	23
Перевір.						Генеральний план			Кваліфікаційний сертифікат АР №008583 067-501-06-69		
Розробив											
Н. контр.											
Т. контр.											
Затверд.											