


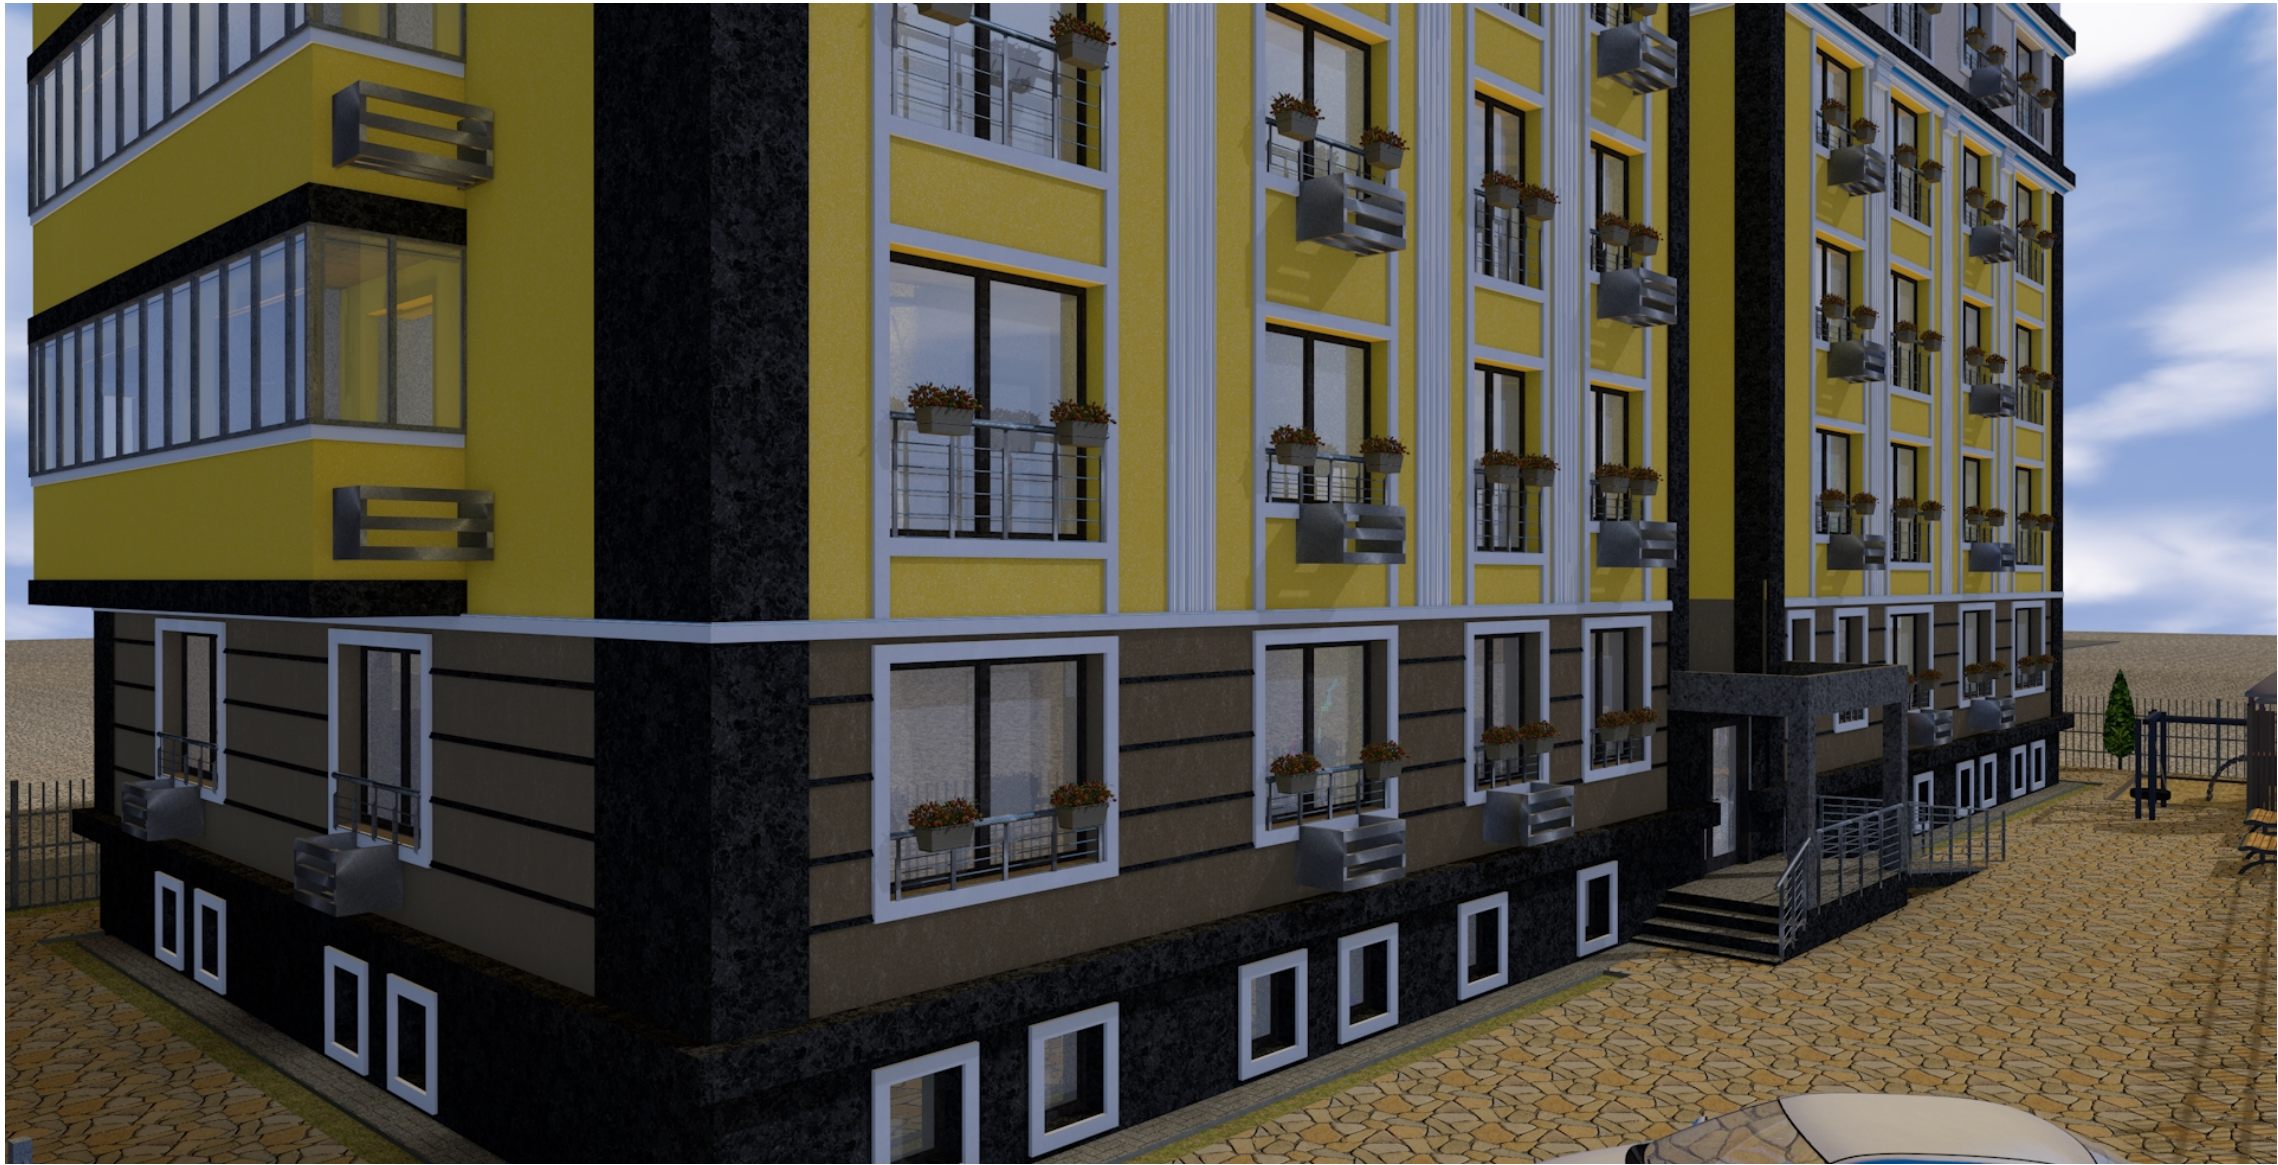

Узгоджено:			

Інв.№ підл.	Підпис і дата	Зам. інв. №	

						20-02-2016 ЕП				
						Житлове будівництво за адресою: вул. Горького 61-б Деснянський район м. Київ				
Зм.	Кіл-ть	Арк.	№Док.	Підп.	Дата					
Г І П						Житловий будинок		Стадія	Аркуш	Аркушів
Перевір.								ЕП	22	23
Розробив						Візуалізація 3		Кваліфікаційний сертифікат АР №008583 067-501-06-69		
Н. контр.										
Т. контр.										
Затверд.										